

Park Van Damme

by Promovi




Res. SARGAS

Verdieping: 1 **SAR 1.3**

Type: 2 slaapkamers


Bruto oppervlakte appartement: 93.58 m²

Bruto oppervlakte terras: 7.55 m²

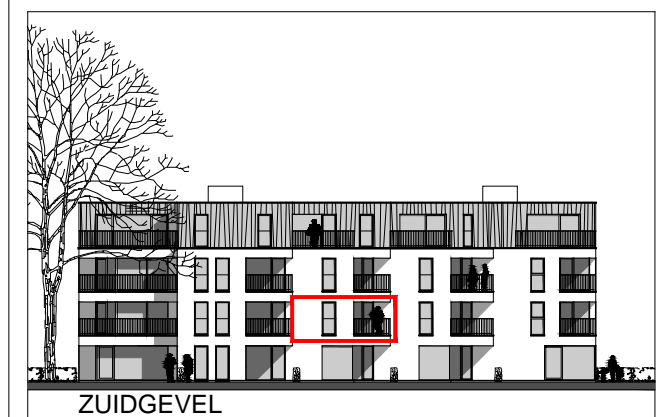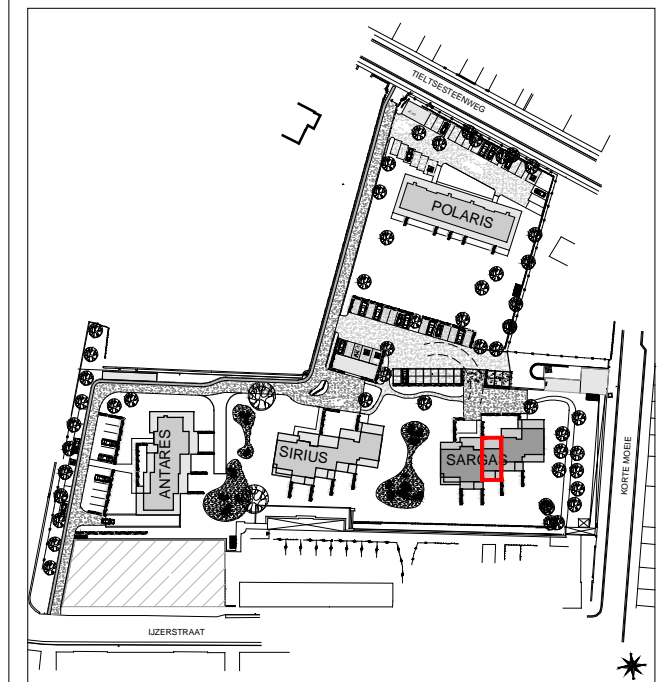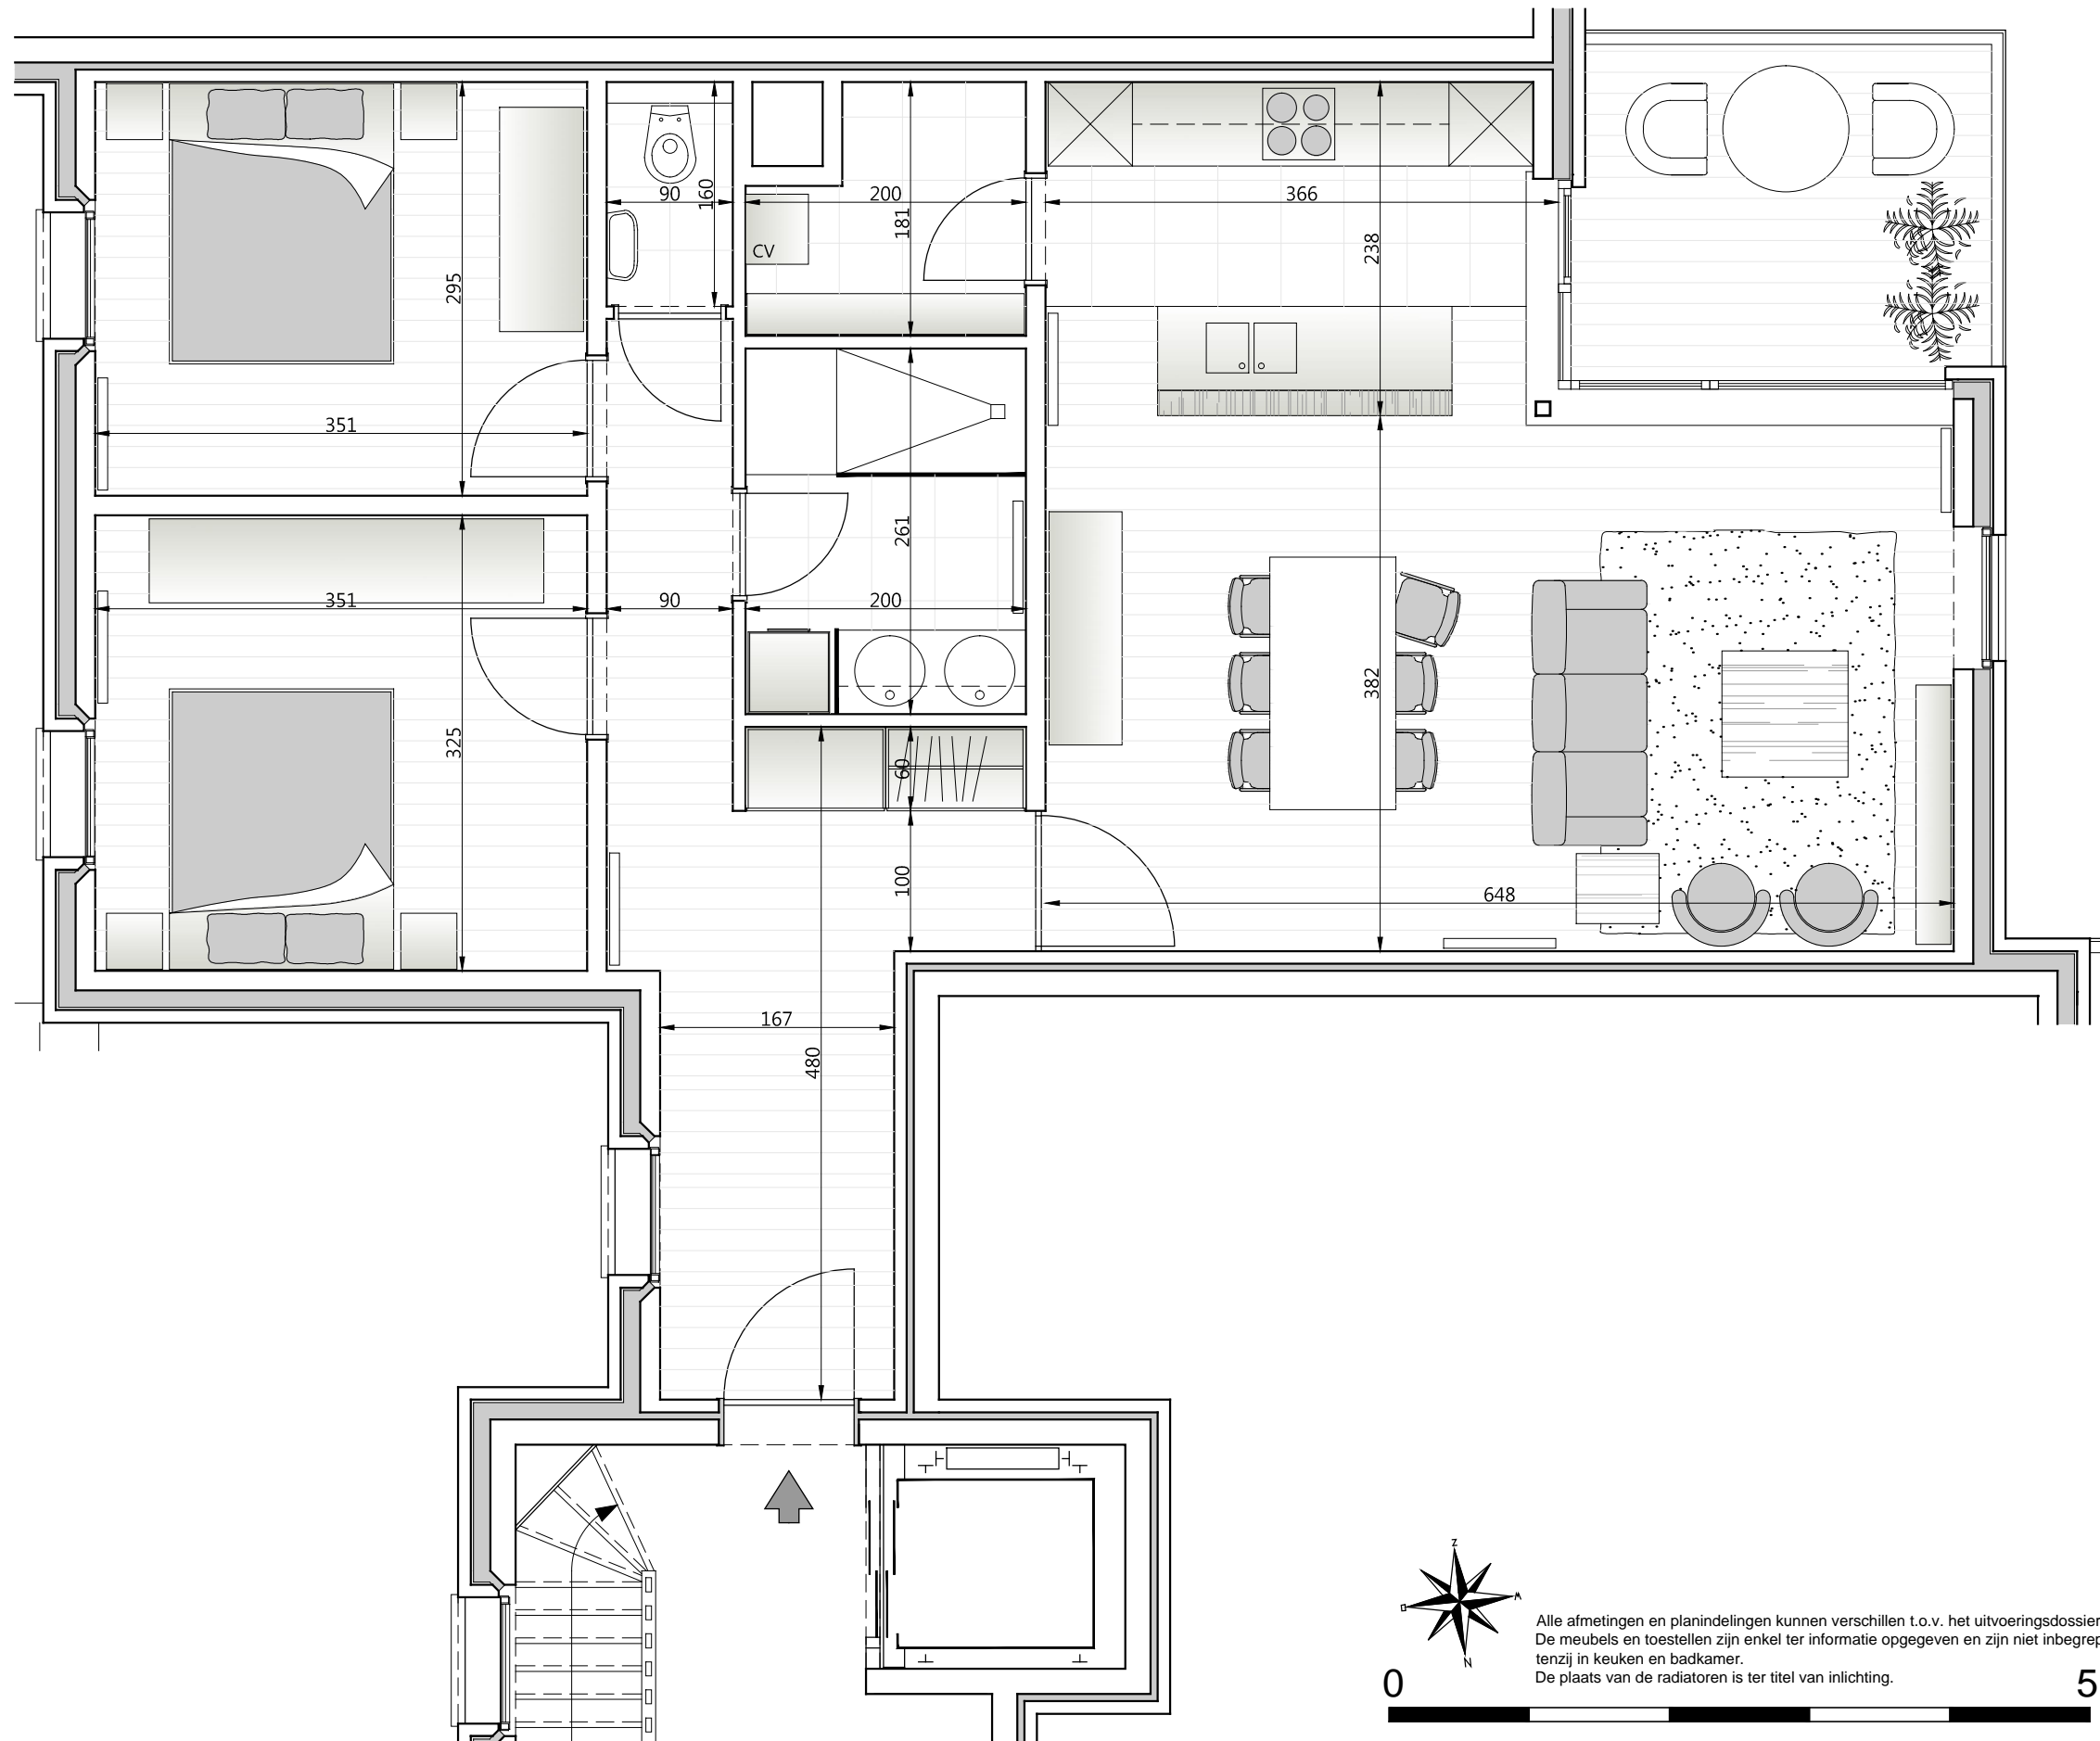

Koning Albertstraat 28
9900 EEKLO

tel: 09 336.16.15
gsm: +32 496 23.08.50
e-mail: info@vastgoedunicum.be

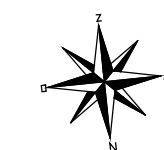

Alle afmetingen en planindelingen kunnen verschillen t.o.v. het uitvoeringsdossier.
De meubels en toestellen zijn enkel ter informatie opgegeven en zijn niet inbegrepen,
tenzij in keuken en badkamer.
De plaats van de radiatoren is ter titel van inlichting.

5m