




Appartement 2^{ste} verdiep 2.1
Oppervlakte app. 74 m²
Terras 6 m²
Totale oppervlakte 80 m²




Voorgevel

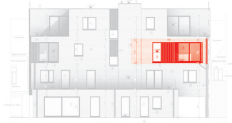

Achtergevel

De getekende meubels zijn slechts indicatief en maken geen deel uit van de verkoopsovereenkomst.

Deze tekening en de maatvoering hierop is indicatief. Het verkoopslastenboek heeft voorrang op de plannen.

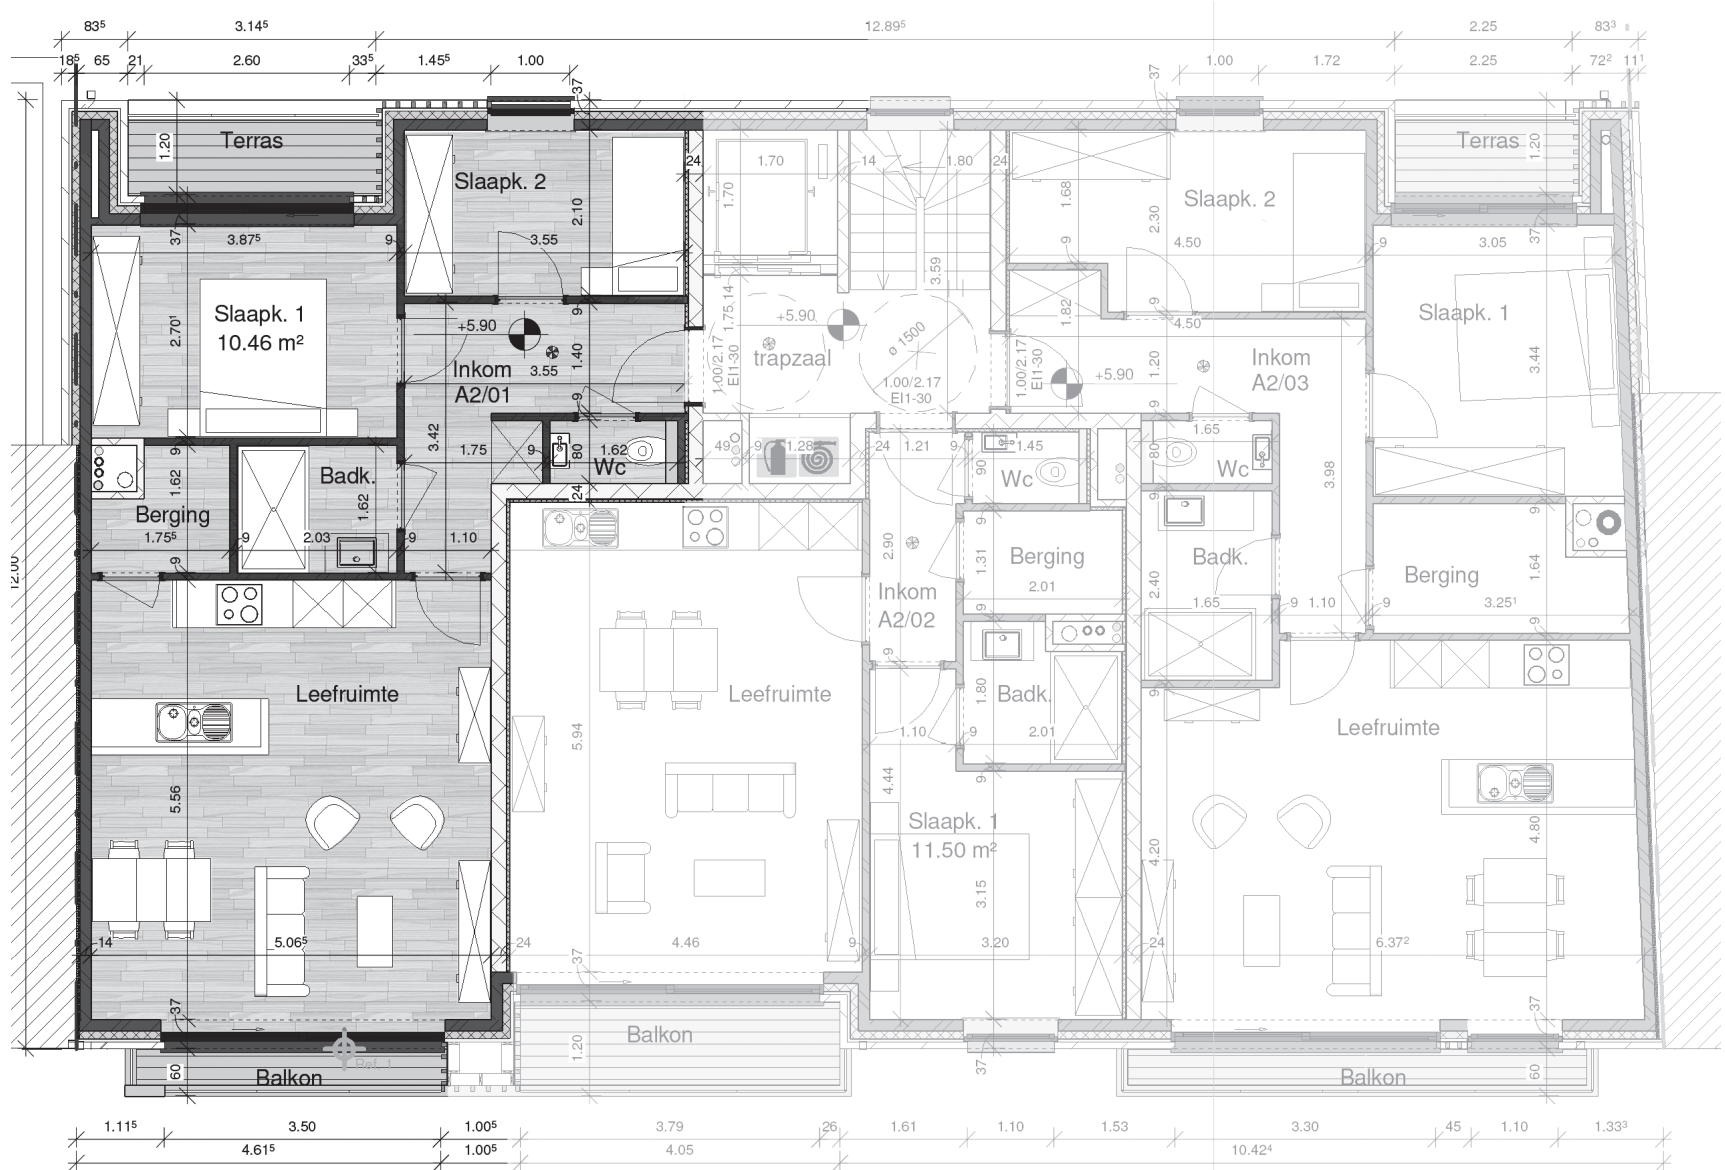

Meer info

www.unicum.be
Koning Albertstraat 28
9900 Eeklo - 09/336.16.15
info@vastgoedunicum.be