



Appartement 2<sup>ste</sup> verdiep 2.2  
Oppervlakte app. 57 m<sup>2</sup>  
Terras 5 m<sup>2</sup>  
Totale oppervlakte 62 m<sup>2</sup>




Voorgevel



Achtergevel

De getekende meubels zijn slechts indicatief en maken geen deel uit van de verkoopsovereenkomst.

Deze tekening en de maatvoering hierop is indicatief. Het verkoopslastenboek heeft voorrang op de plannen.

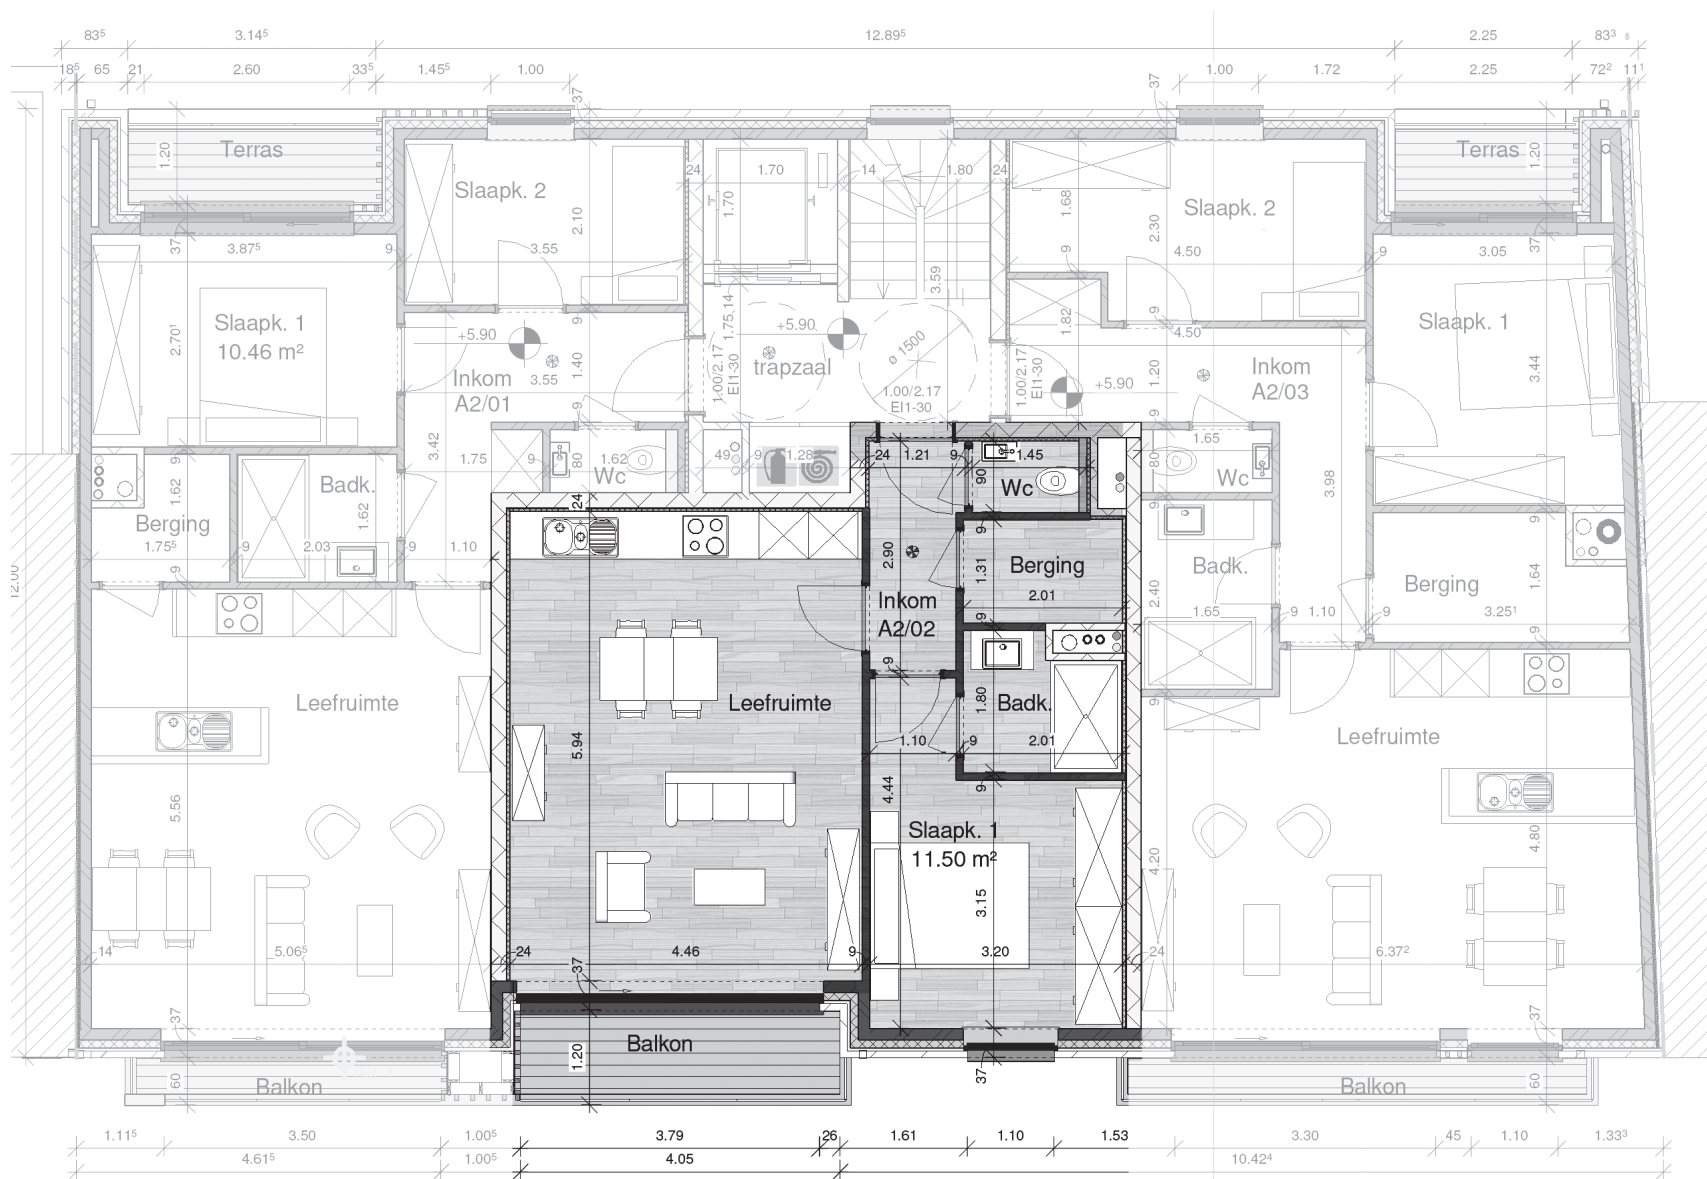

### Meer info

[www.unicum.be](http://www.unicum.be)  
Koning Albertstraat 28  
9900 Eeklo - 09/336.16.15  
[info@vastgoedunicum.be](mailto:info@vastgoedunicum.be)